

AZAROV S

□□□ 5617



AZAROV






AZAROV'S




AZAROV

# SEZIONE B.B

## scala 1:100

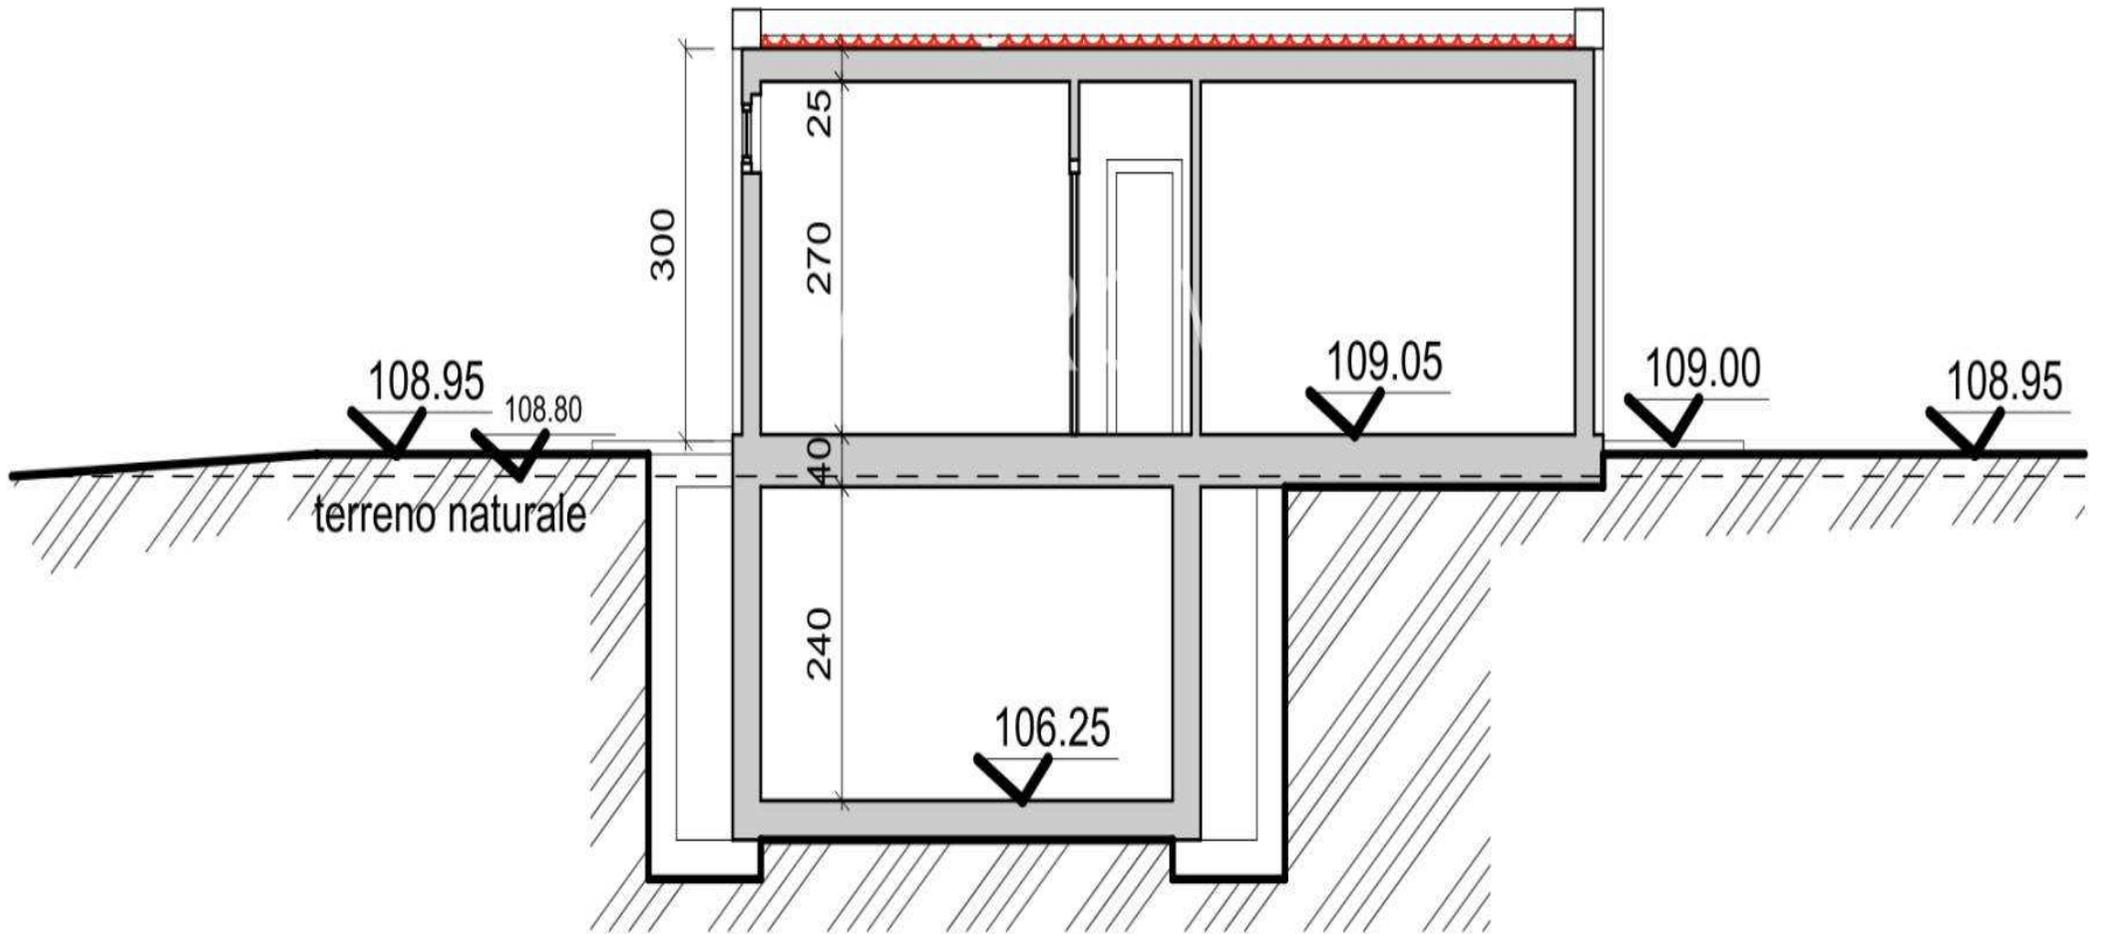

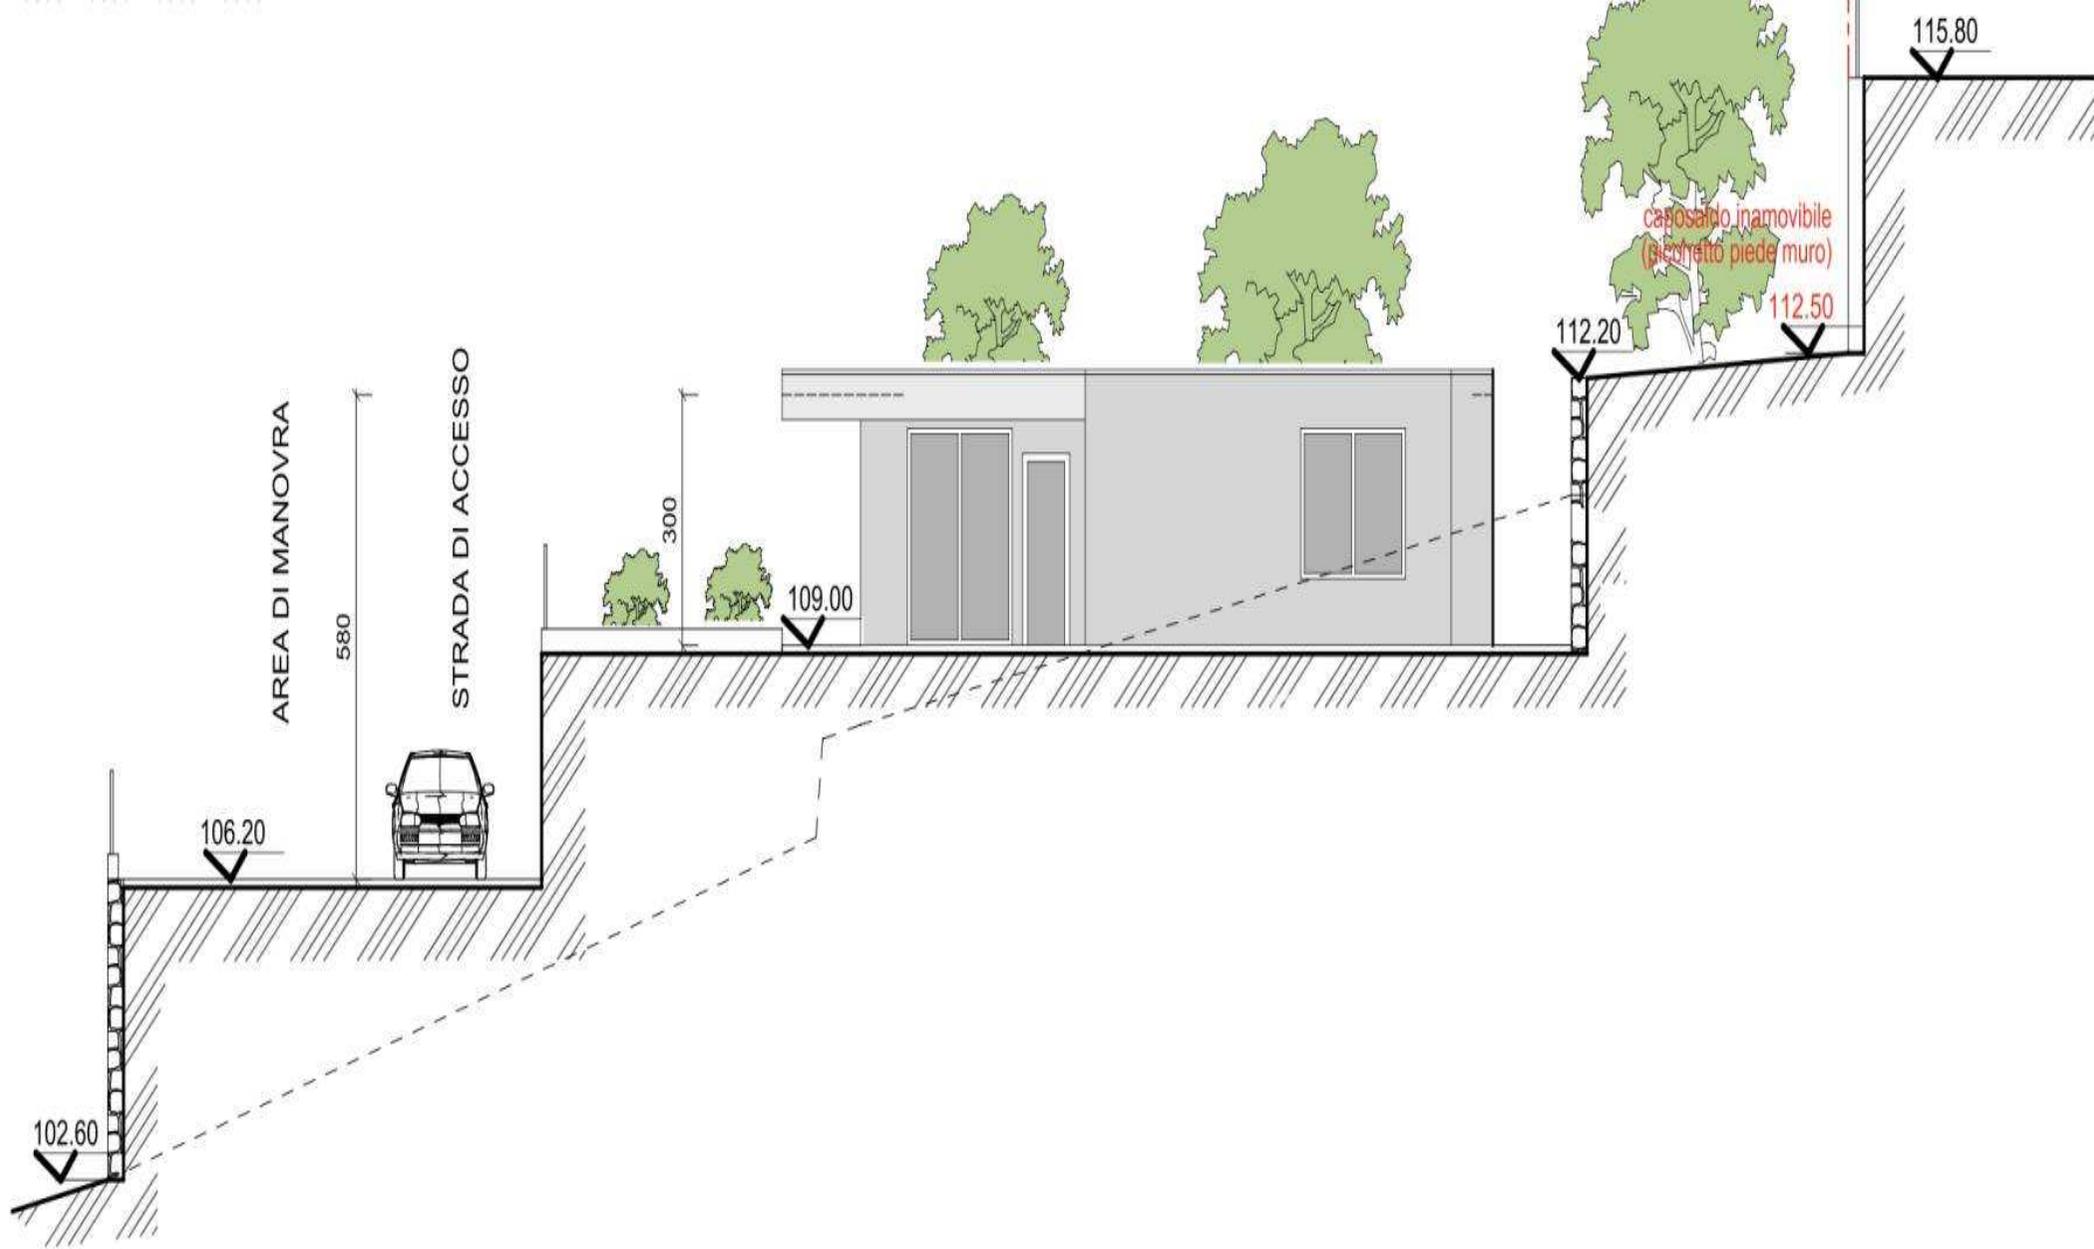

# PROSPETTO NORD


## scala 1:100



# PROSPETTO SUD

## scala 1:100



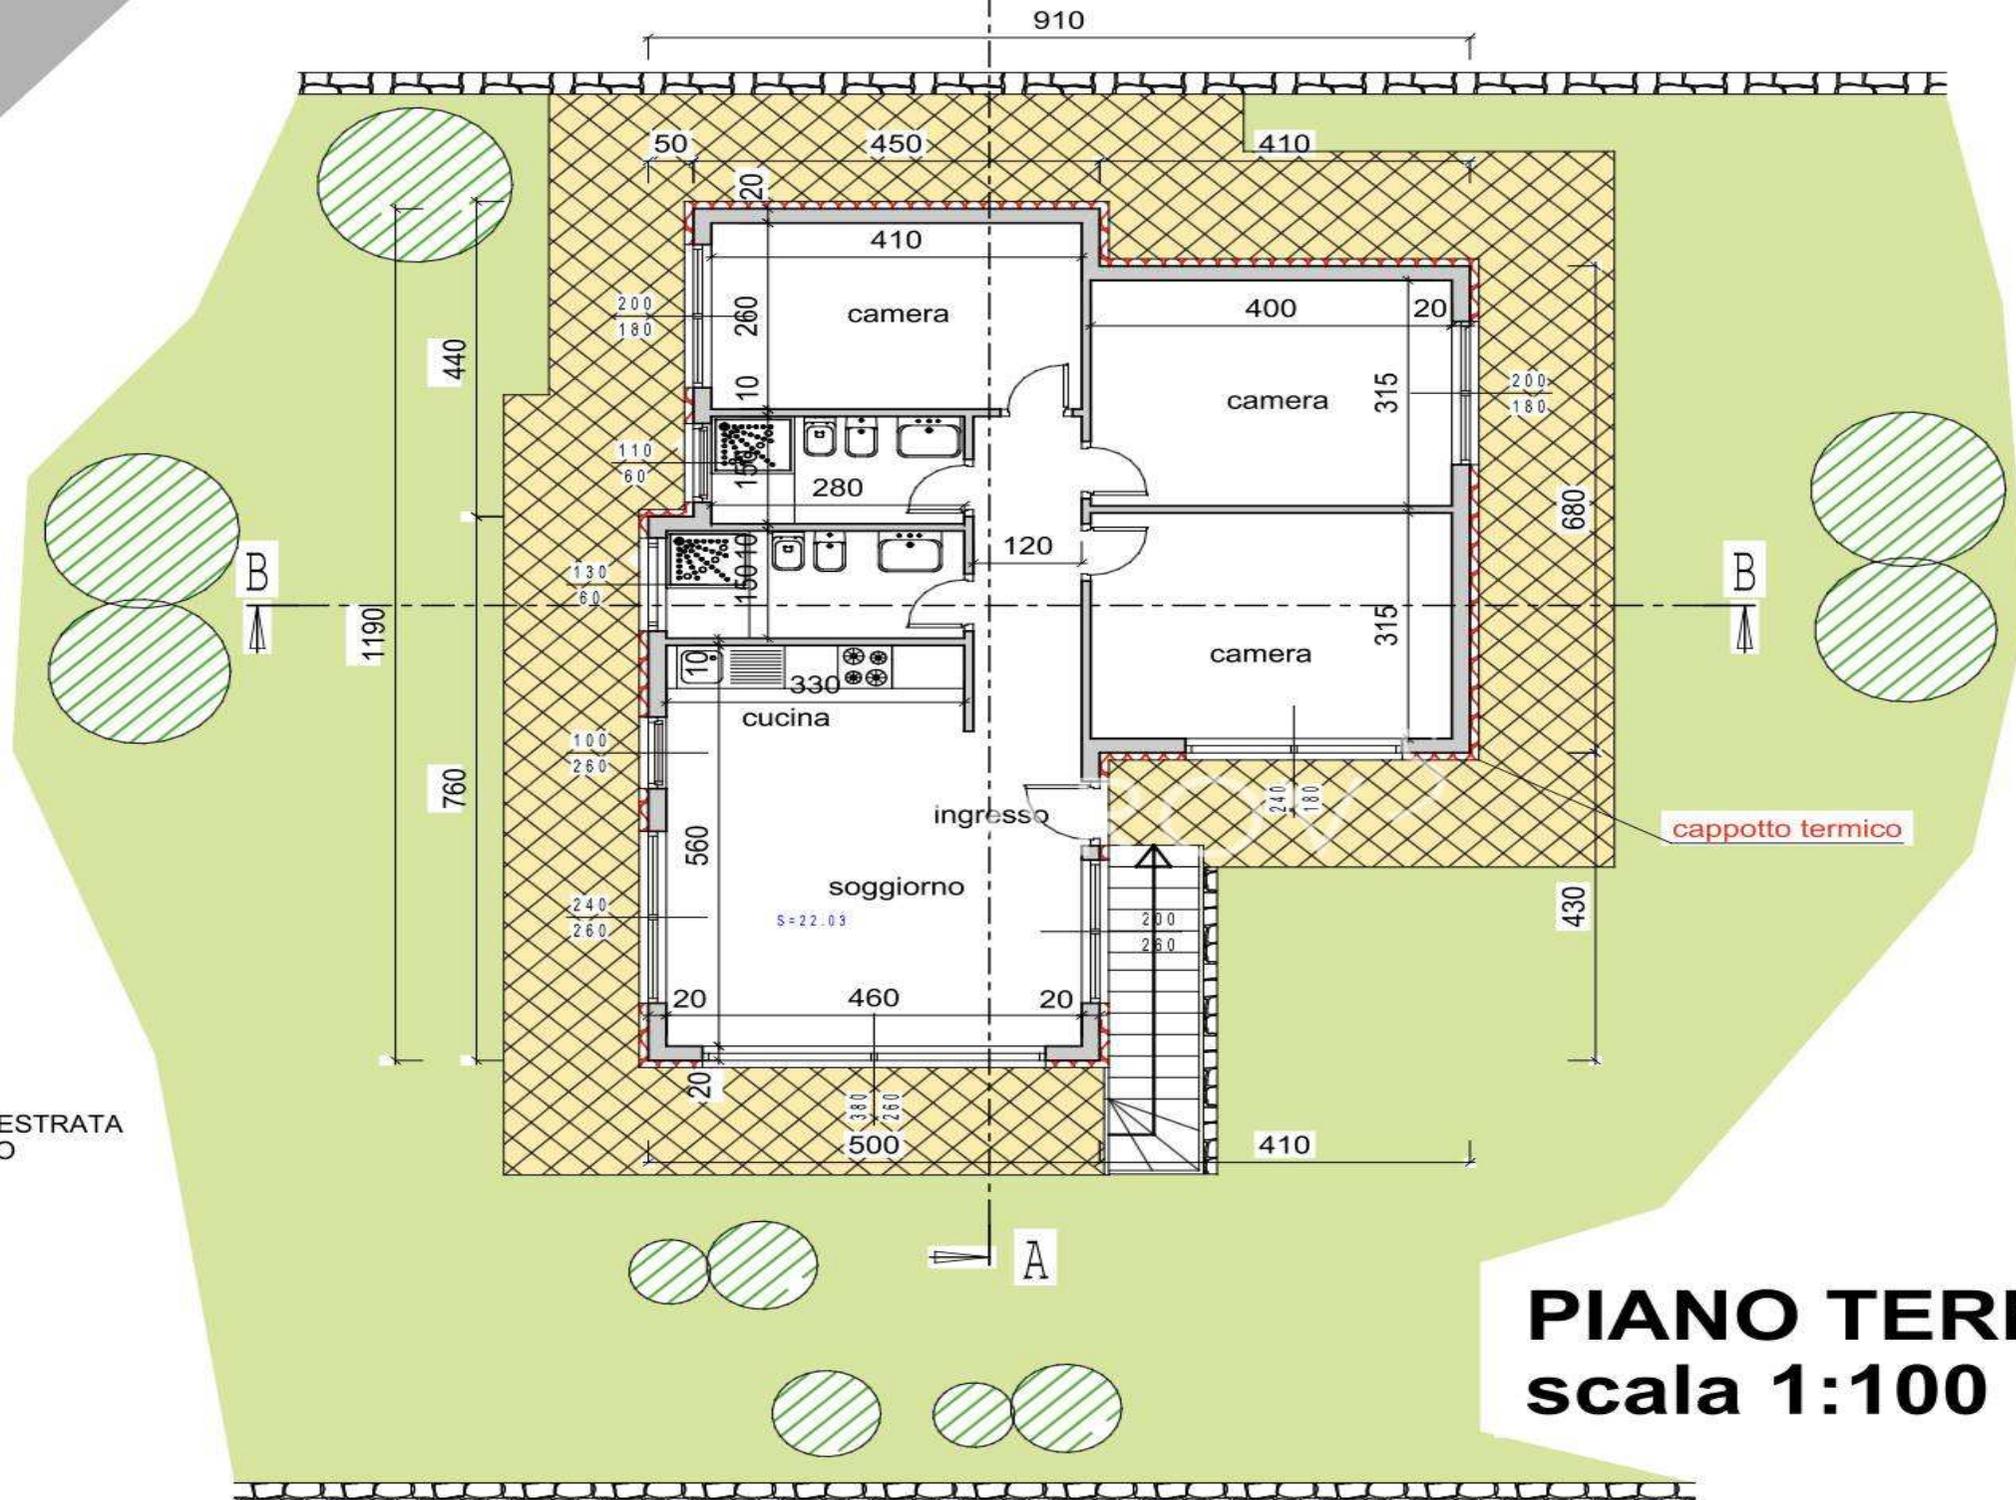

ESTRATA  
D

**PIANO TERRA**  
**scala 1:100**

# AZAROV S

jp.azarovs.com    a@azarovs.ru

□□□□

Corso Imperatrice 8

□+39□0184639032    □+39□3884227146