

AZAROV S

□□□ 5618



AZAROV'S




AZAROV'S




AZAROV'S

PROSPETTO OVEST scala 1:100

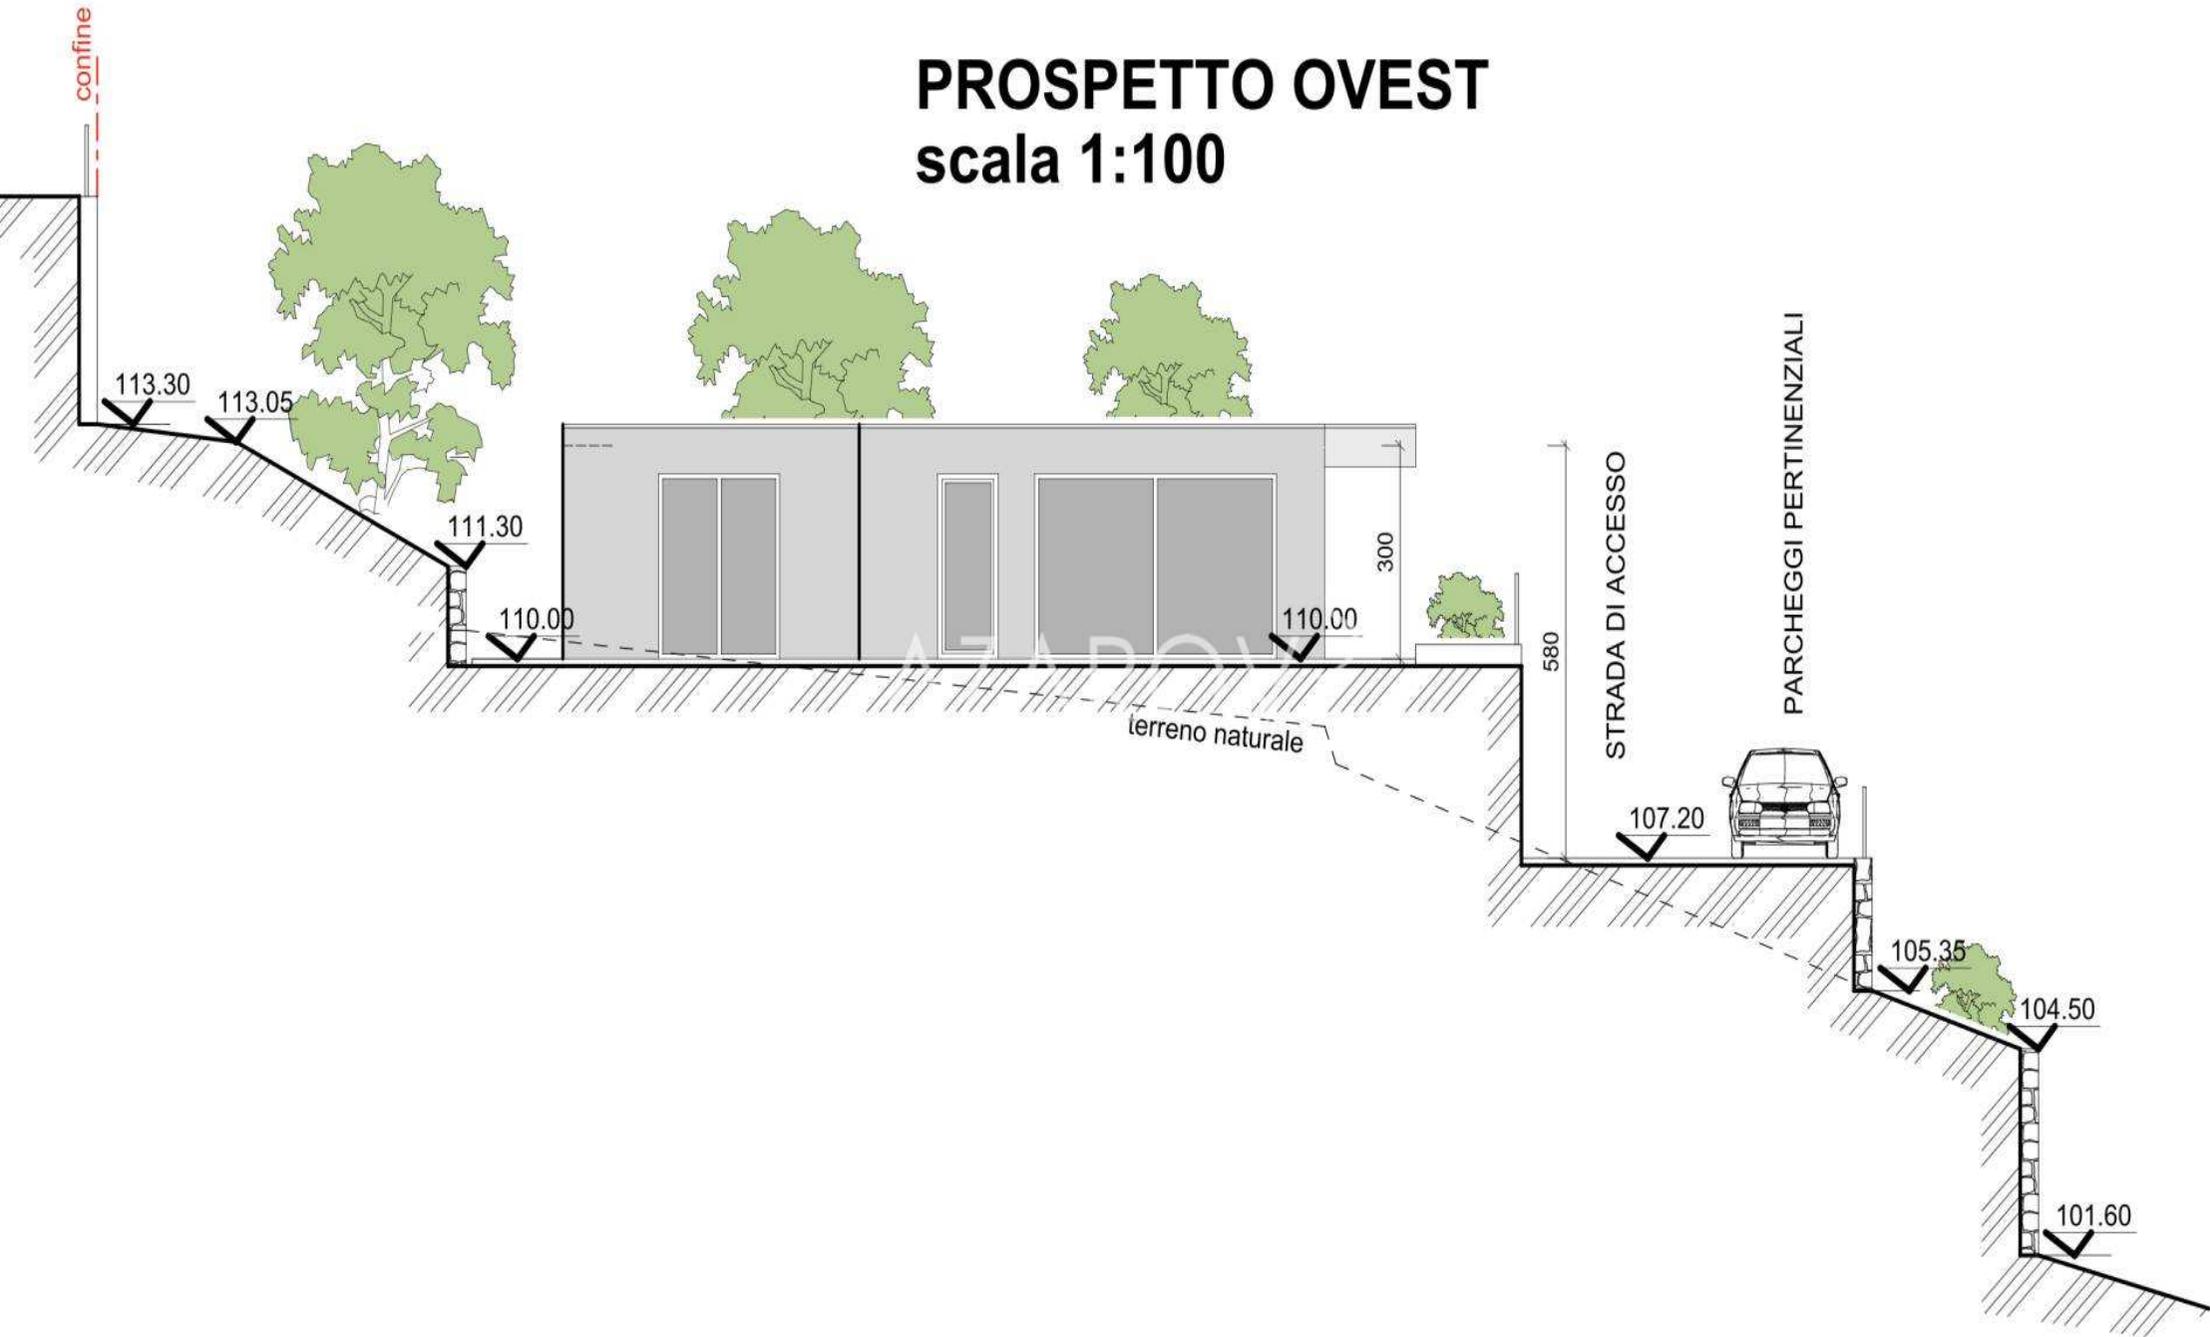


PROSPETTO EST

scala 1:100

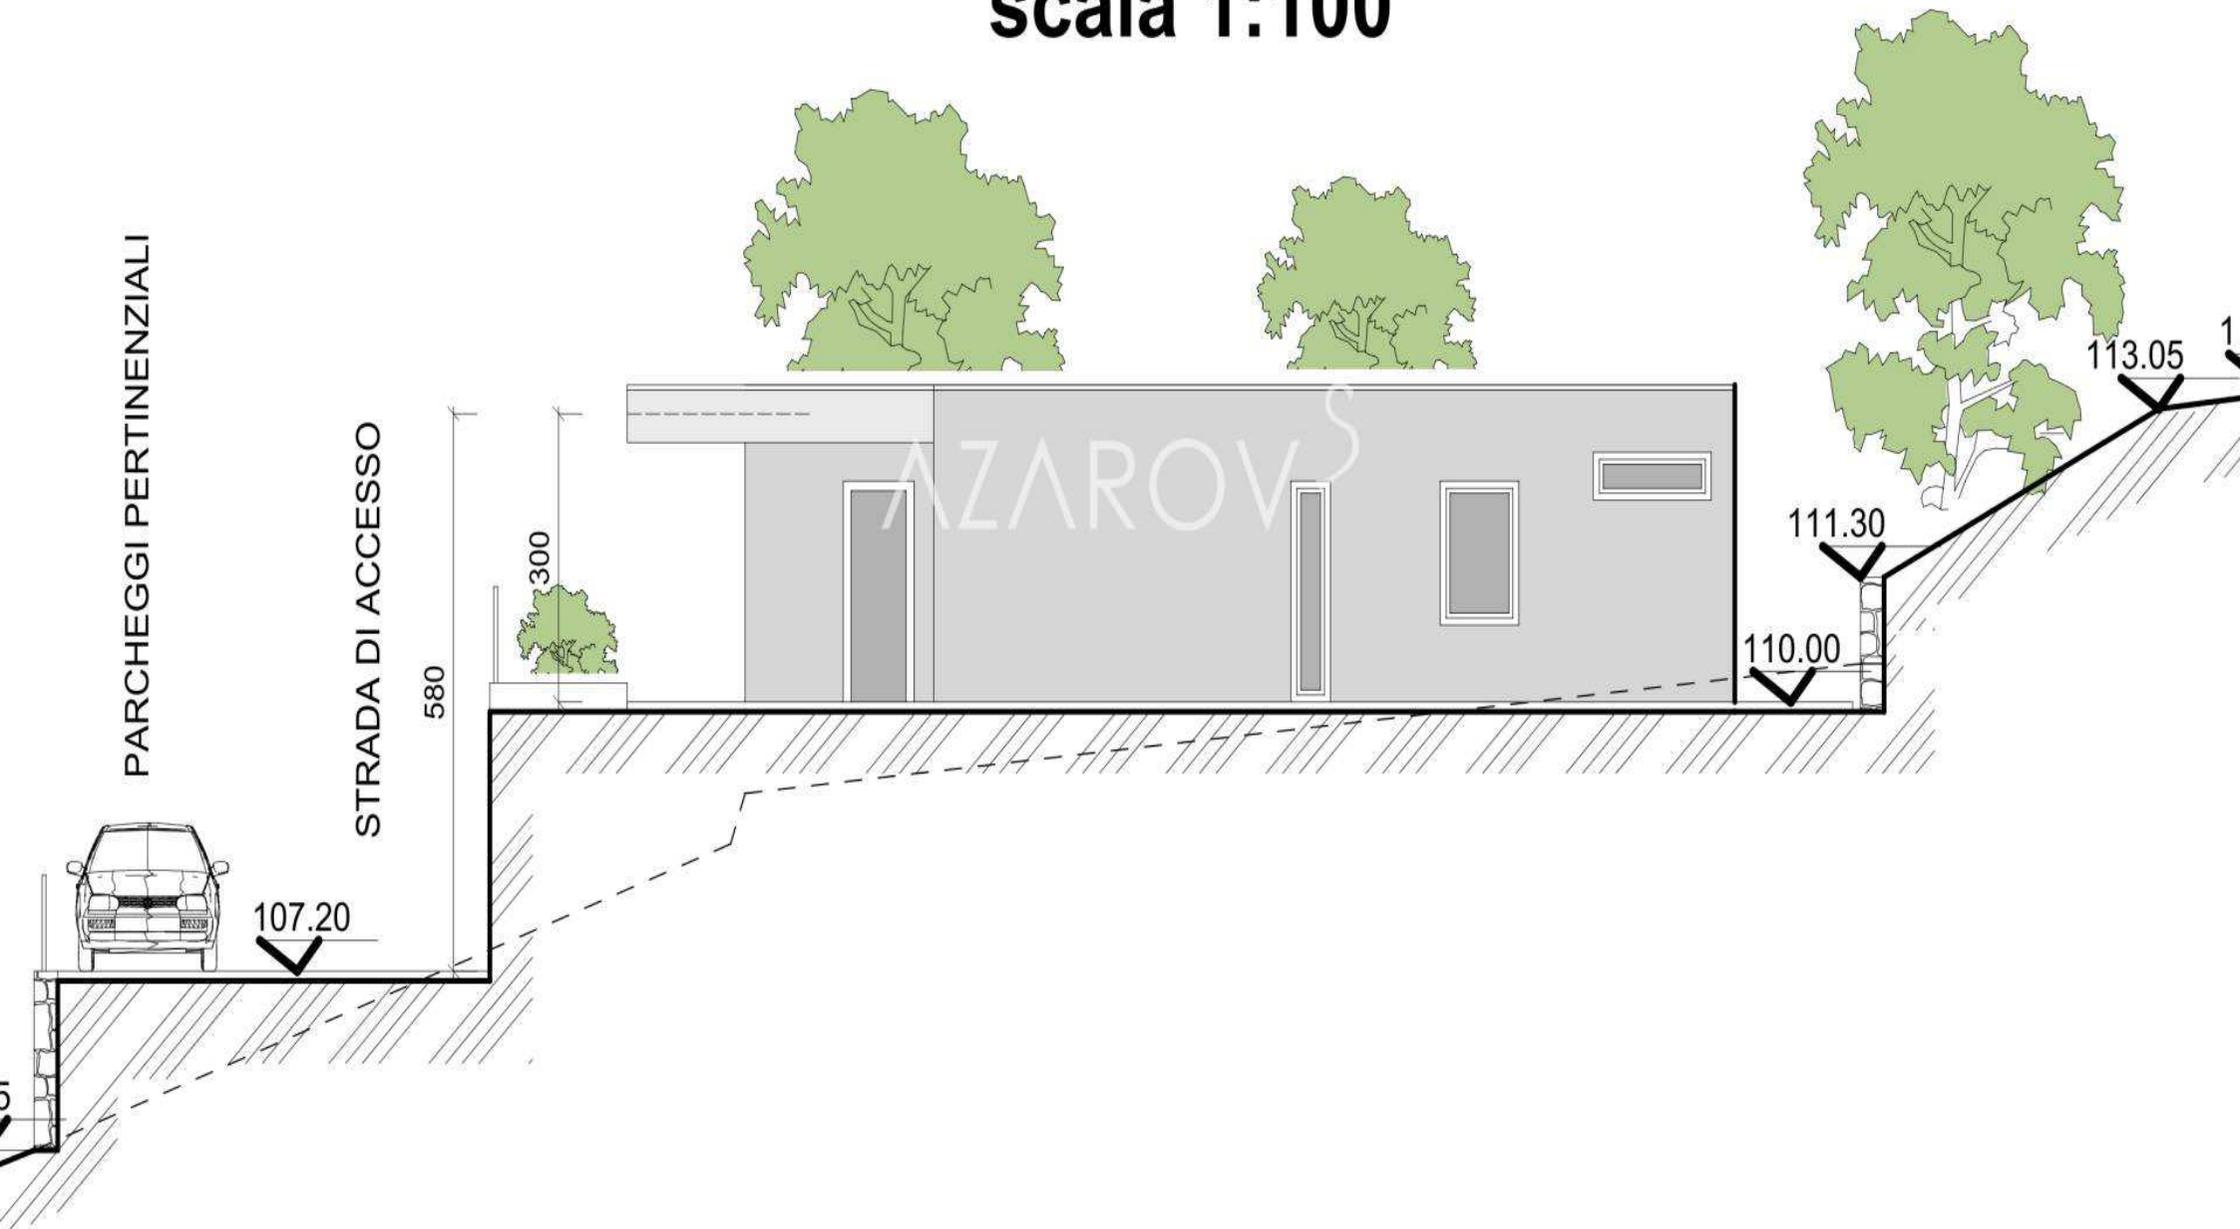


PROSPETTO NORD

scala 1:100

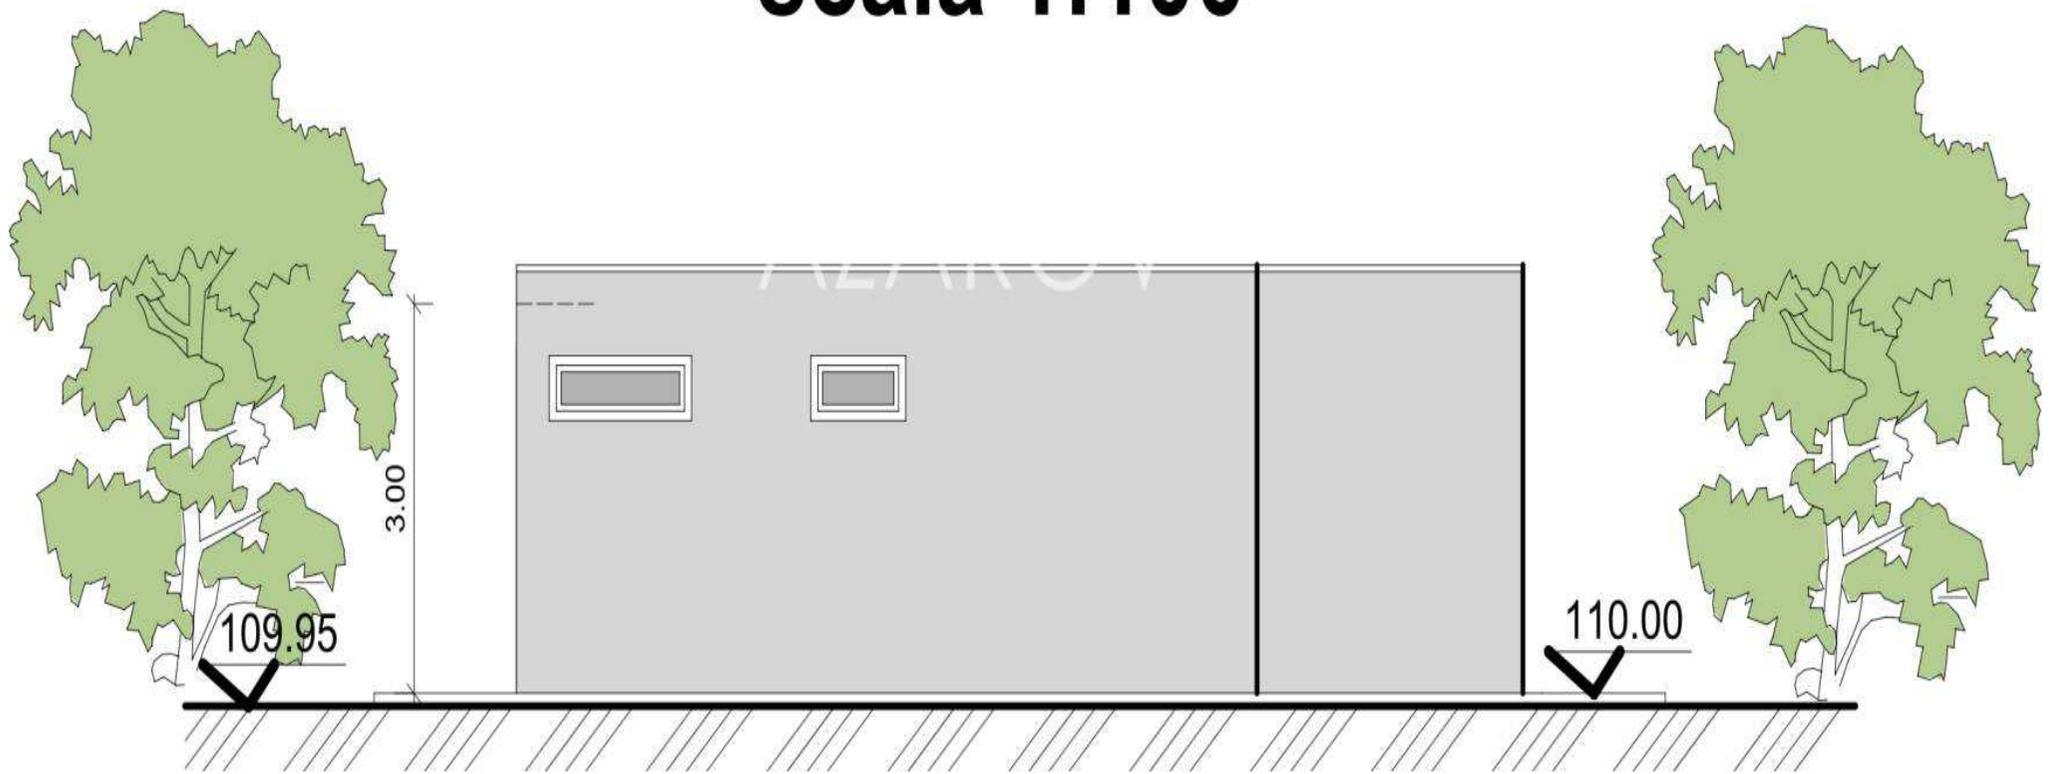


SEZIONE A.A

scala 1:100

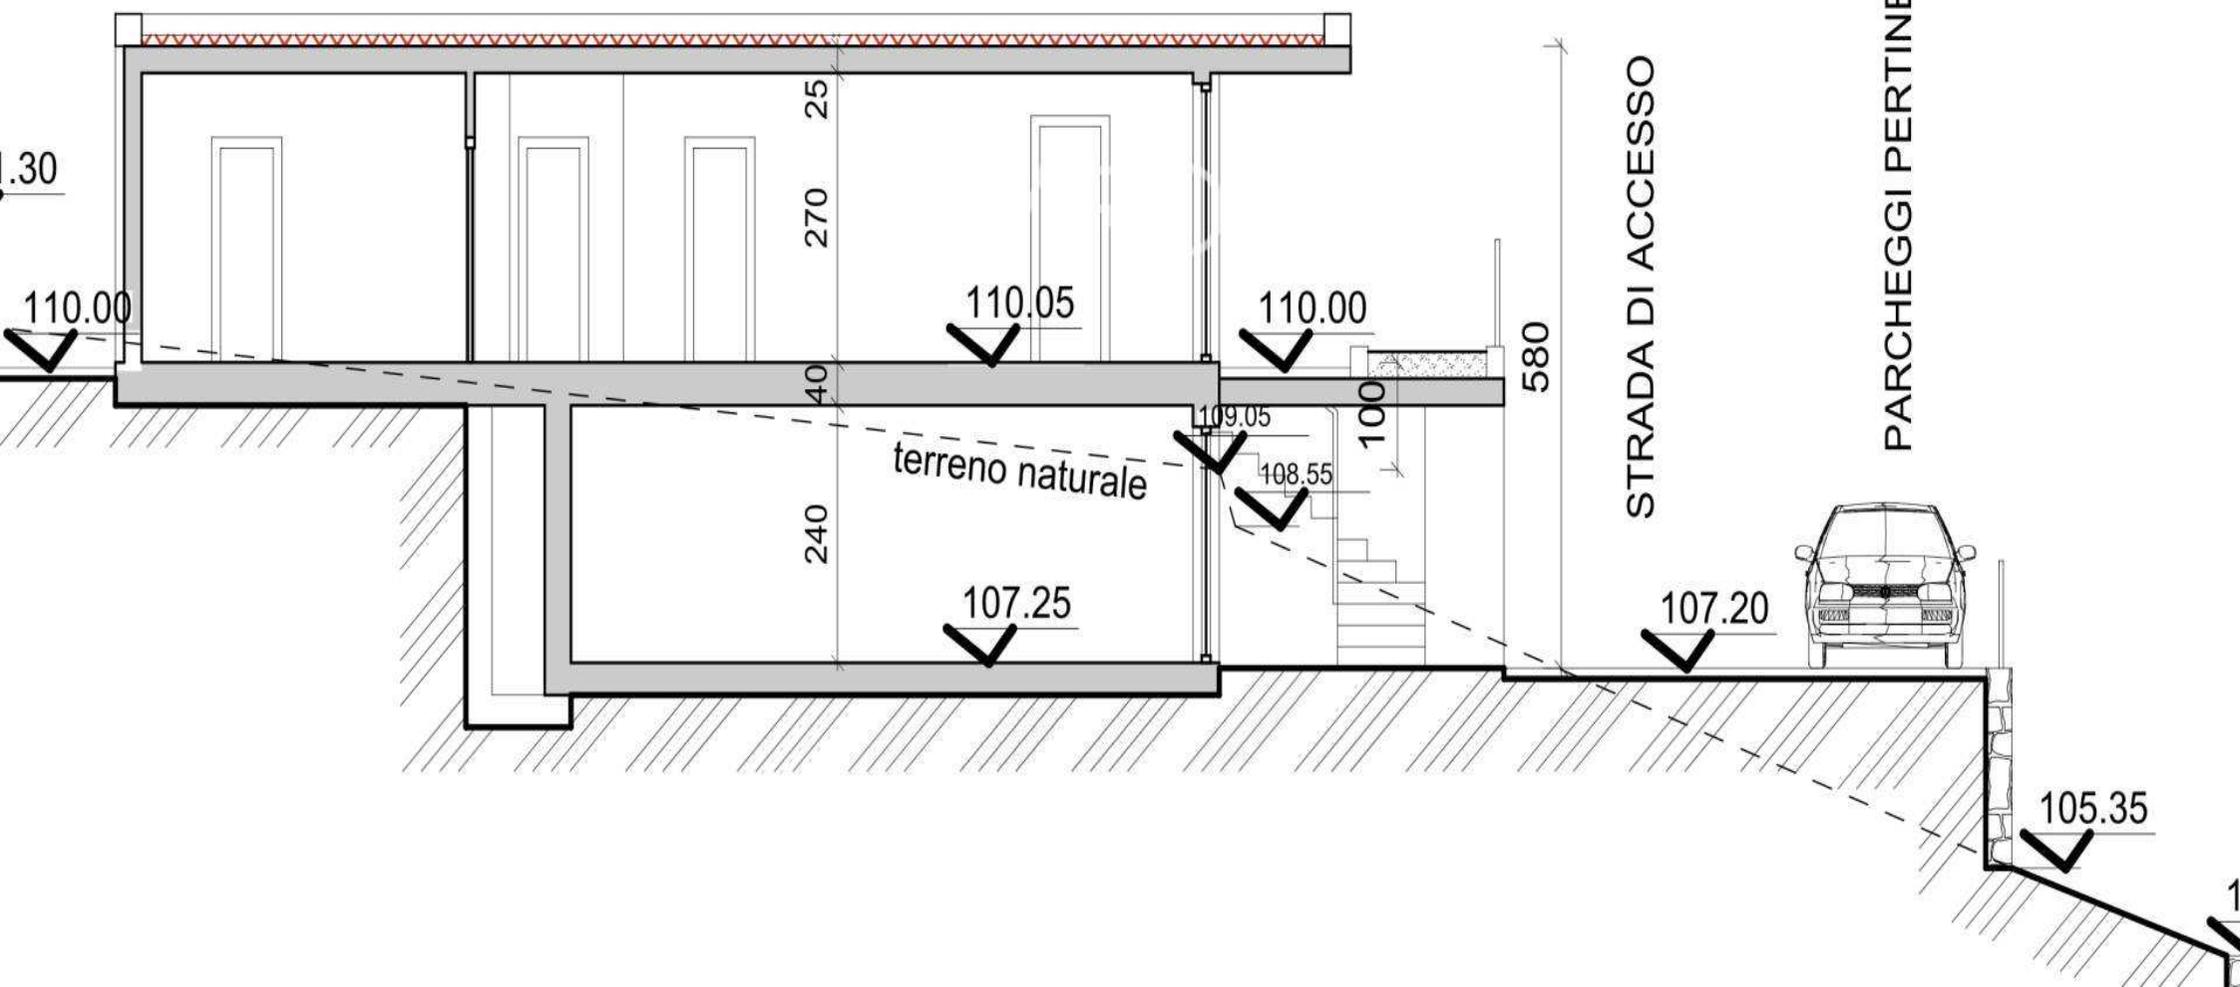

PROSPETTO SUD

scala 1:100

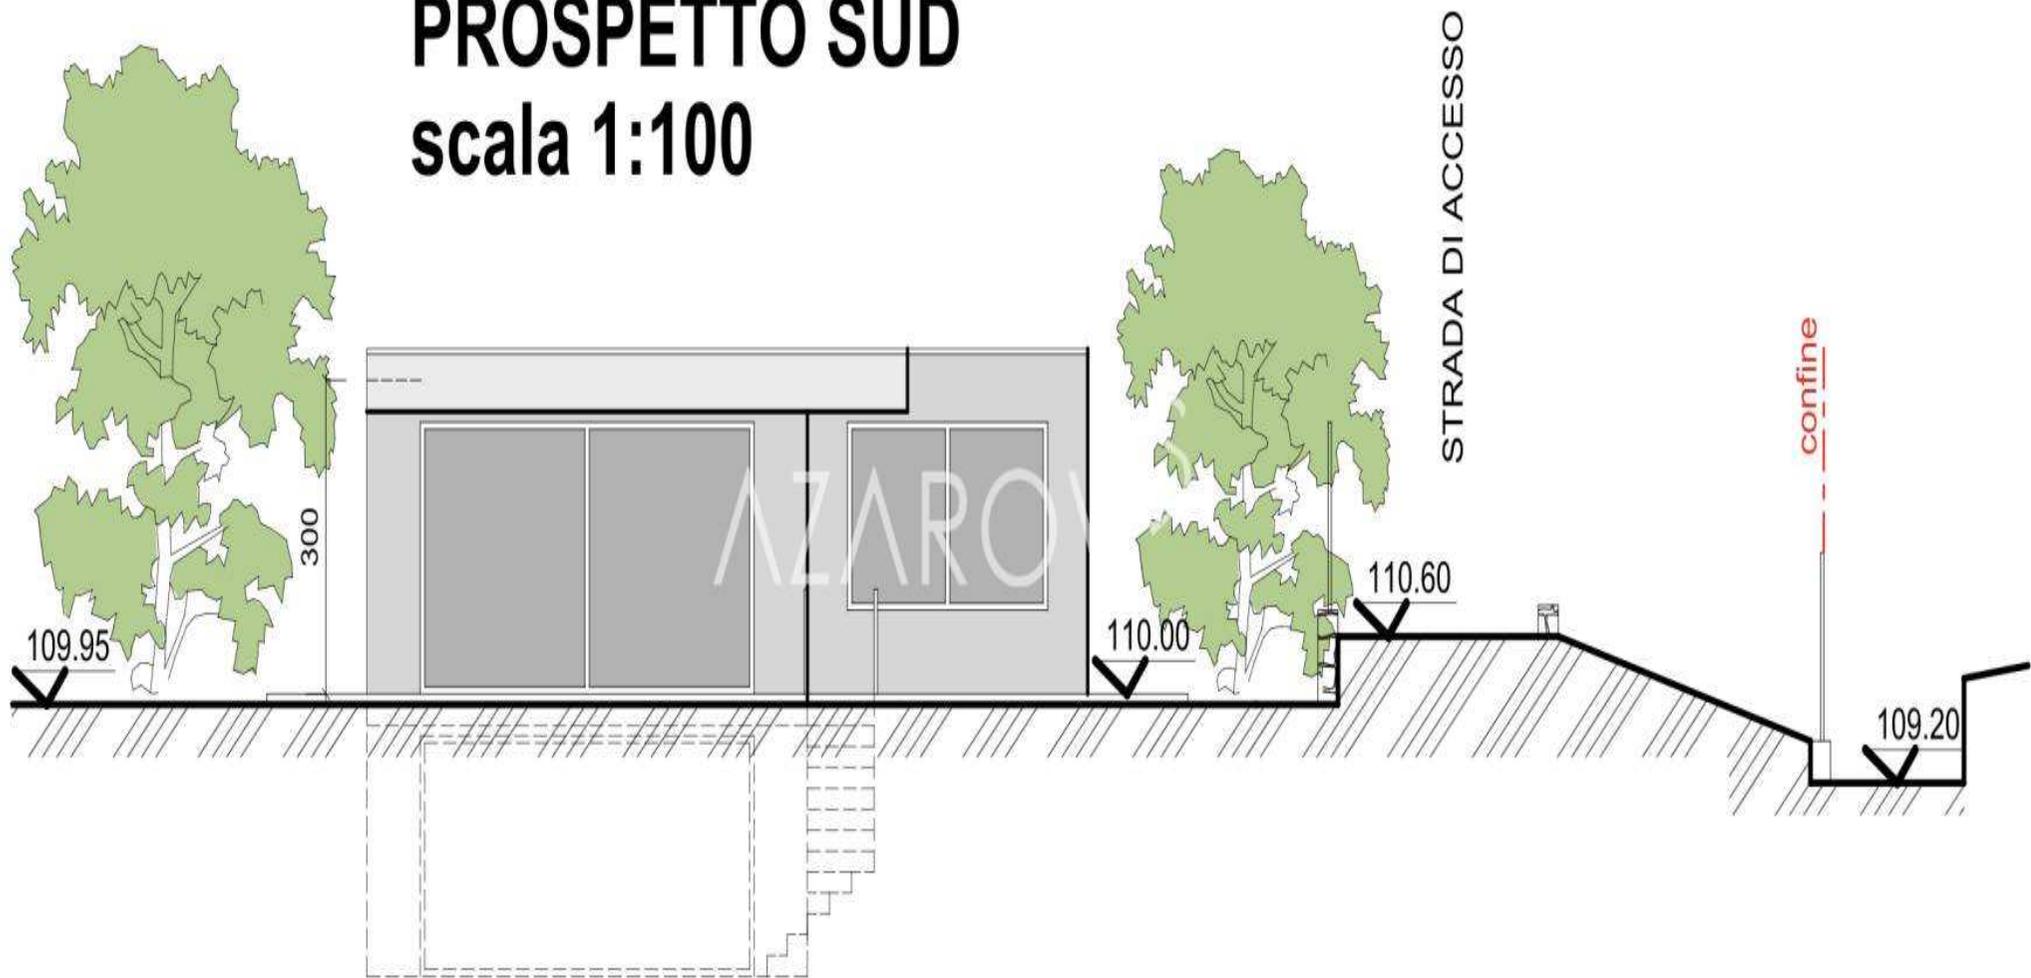

AZAROV S

jp.azarovs.com a@azarovs.ru

□□□□

Corso Imperatrice 8

☎+39 0184639032 ☎+39 3884227146